




A = 211 m²
 Bauhöhe 2688 mm + z.B. 40 mm
 p = 5,0 kN/m²

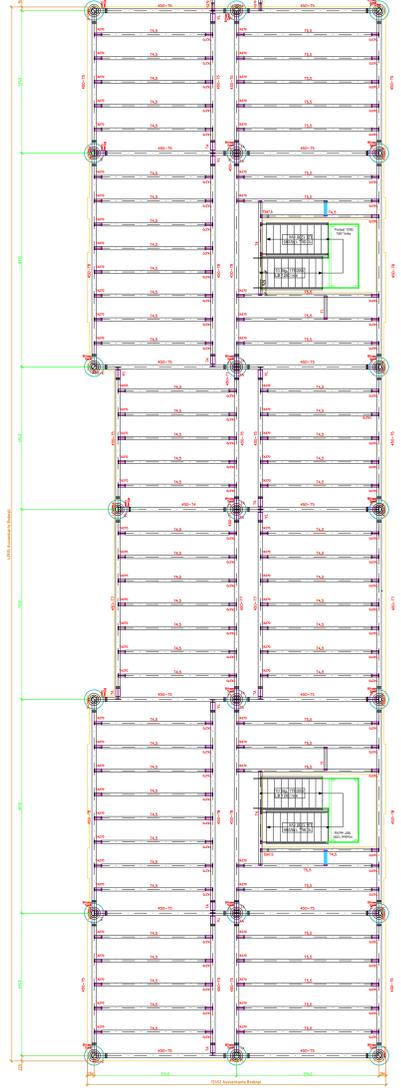

A = 400 m²
 Bauhöhe 3700 mm
 p = 5,0 kN/m²

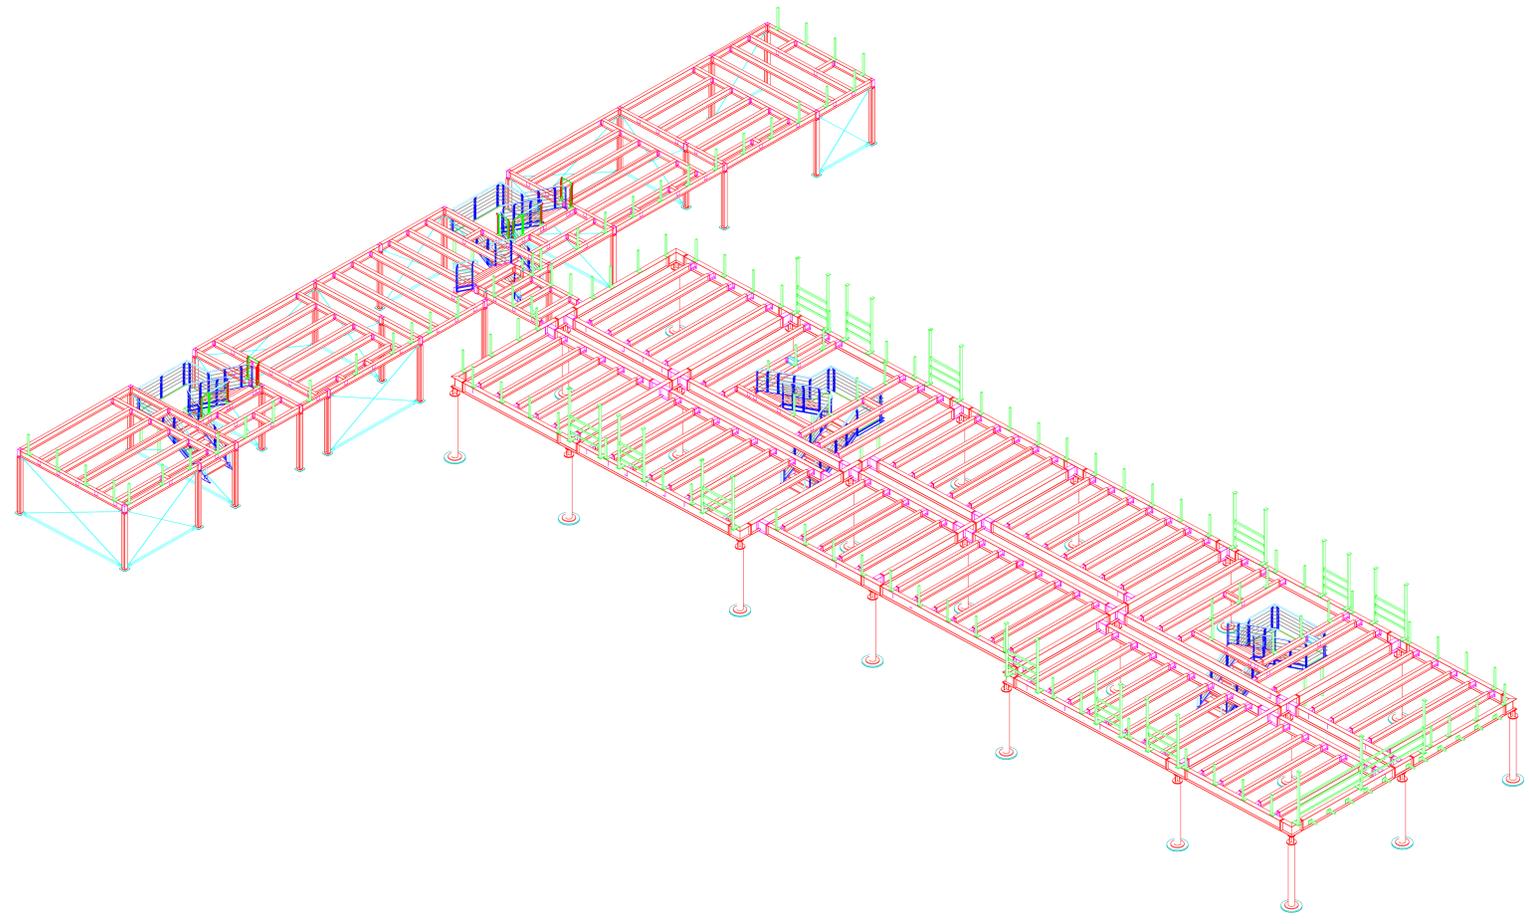

SCHNITT
 HEA-Stütze 16 Stg.
 Brüstung PRIMO 110
 Blende - Decke

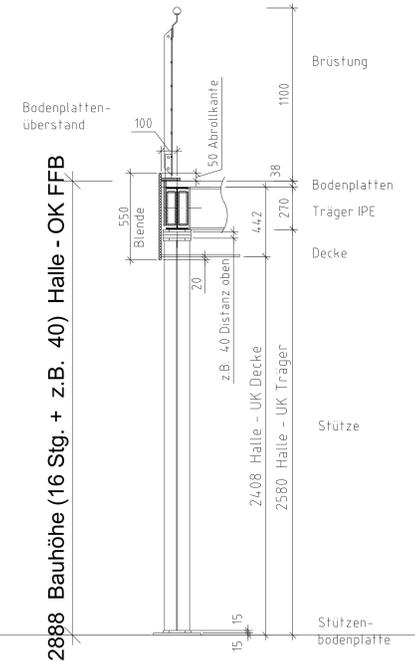

2888 Bauhöhe (16 Stg. + z.B. 40) Halle - OK FFB

